


Pianta Piano Tipo

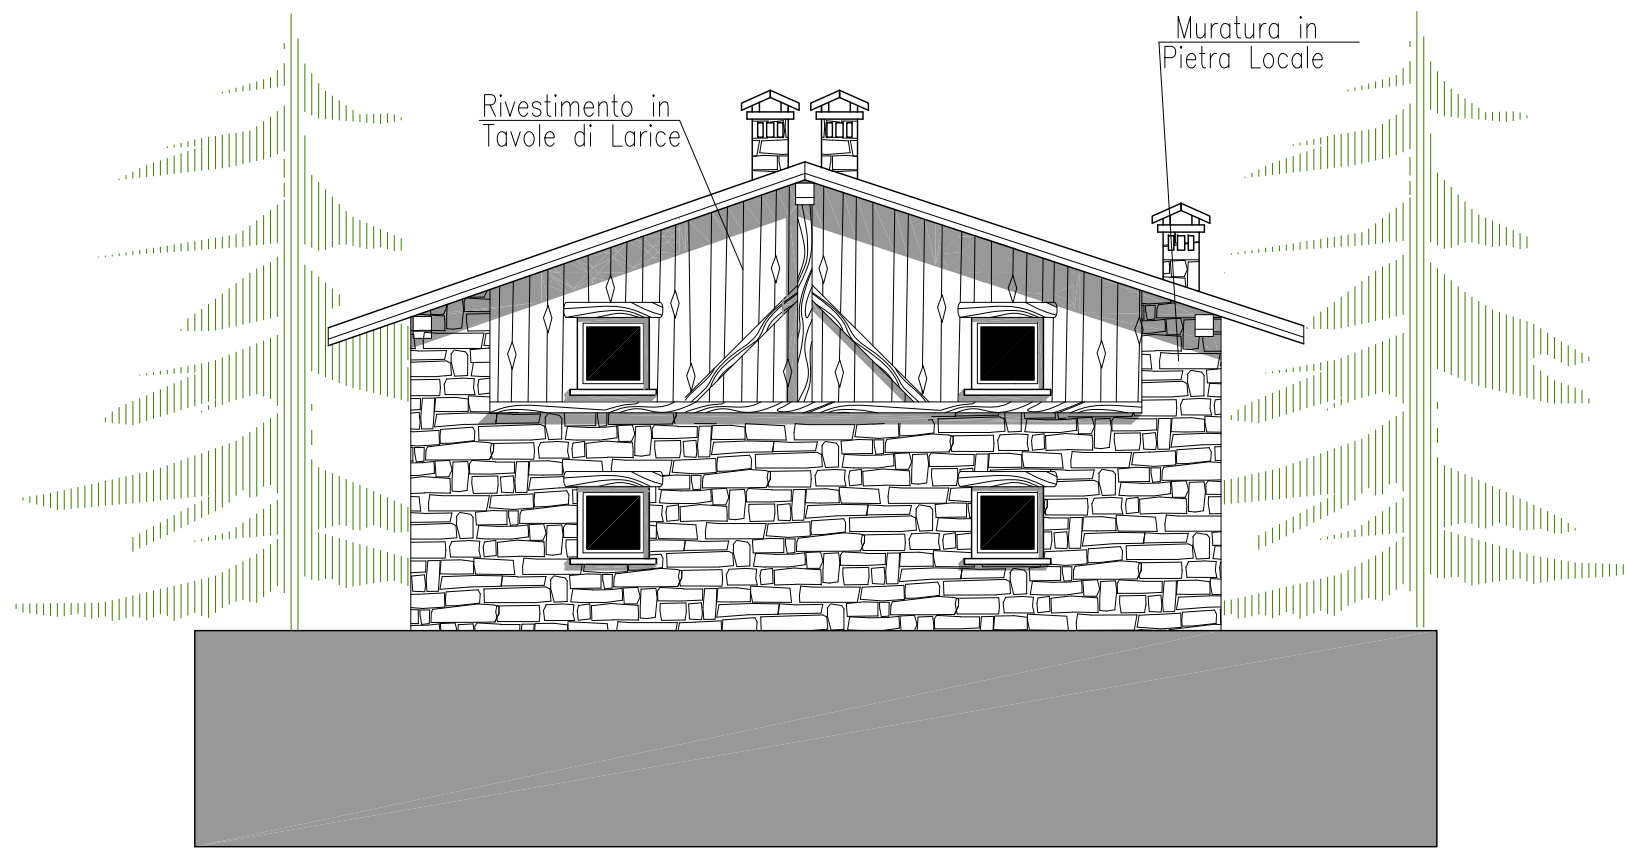

Prospetto Sud